


4 priedas

STATINIŲ IŠDĖSTYMO PLANAS M1:1000

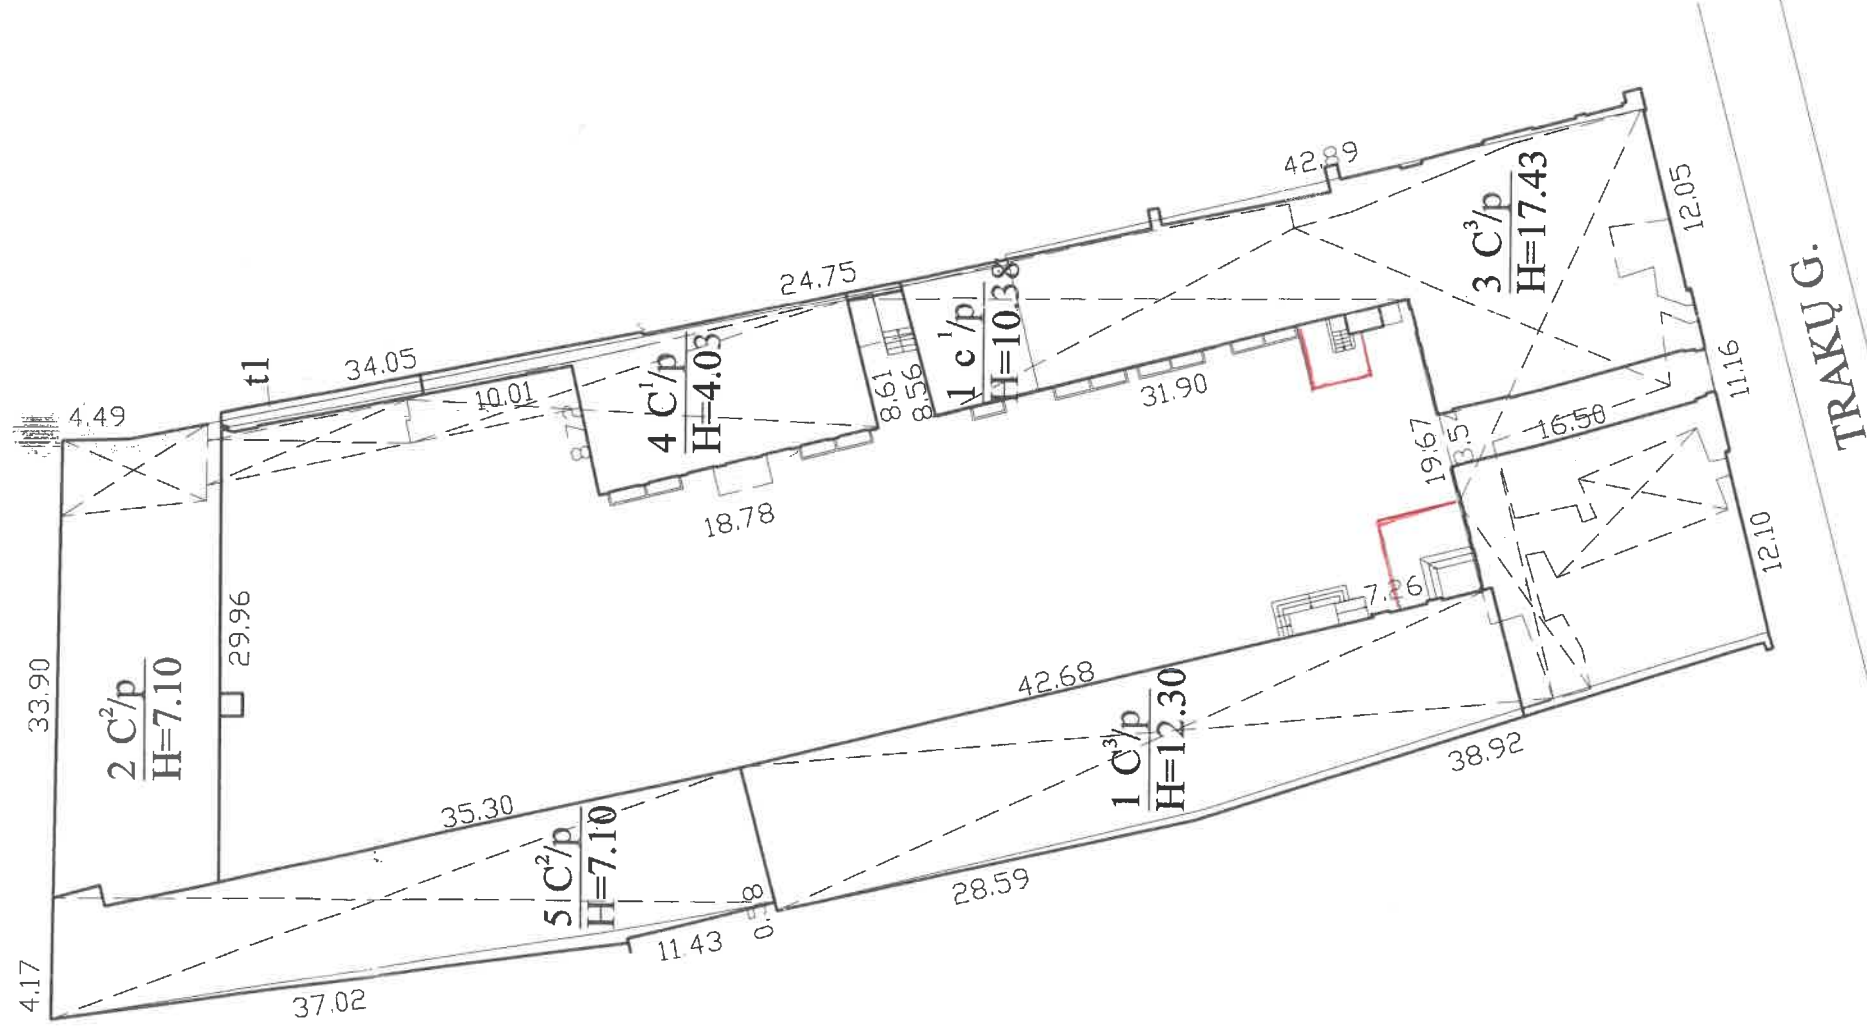

Žemės sklypo kadastro Nr.	0101/0041/0003
Žemės sklypo ribų duomenų šaltinis	Savivaldybės įmonė "Vilniaus planas" 1997-12
Pastabos	Anaujinami statinių 3C3/p, 4C1/p, kadastriniai duomenys.
Likusiai sklype esantys statiniai nustatyti 2002-10-14 V. Sabaliauskienės 2M-M-1983 statinių išdėstymo plane.	
UAB "INSIGNIS"	
įm. k. 301980546, Žalgirio g. 92, Vilnius, tel. Nr. 865542064, el. paštas insignis@gmail.com	
Matininko kvalif. paž. Nr.	Vardas ir pavardė
2M-M-409	E. Tamošaitienė
Kadastro duomenų nustatymo data	2018.06.01
Plano parengimo data	2018.06.01
Adresas	Trakų g. 10, Vilnius m.

