


RŪSYS

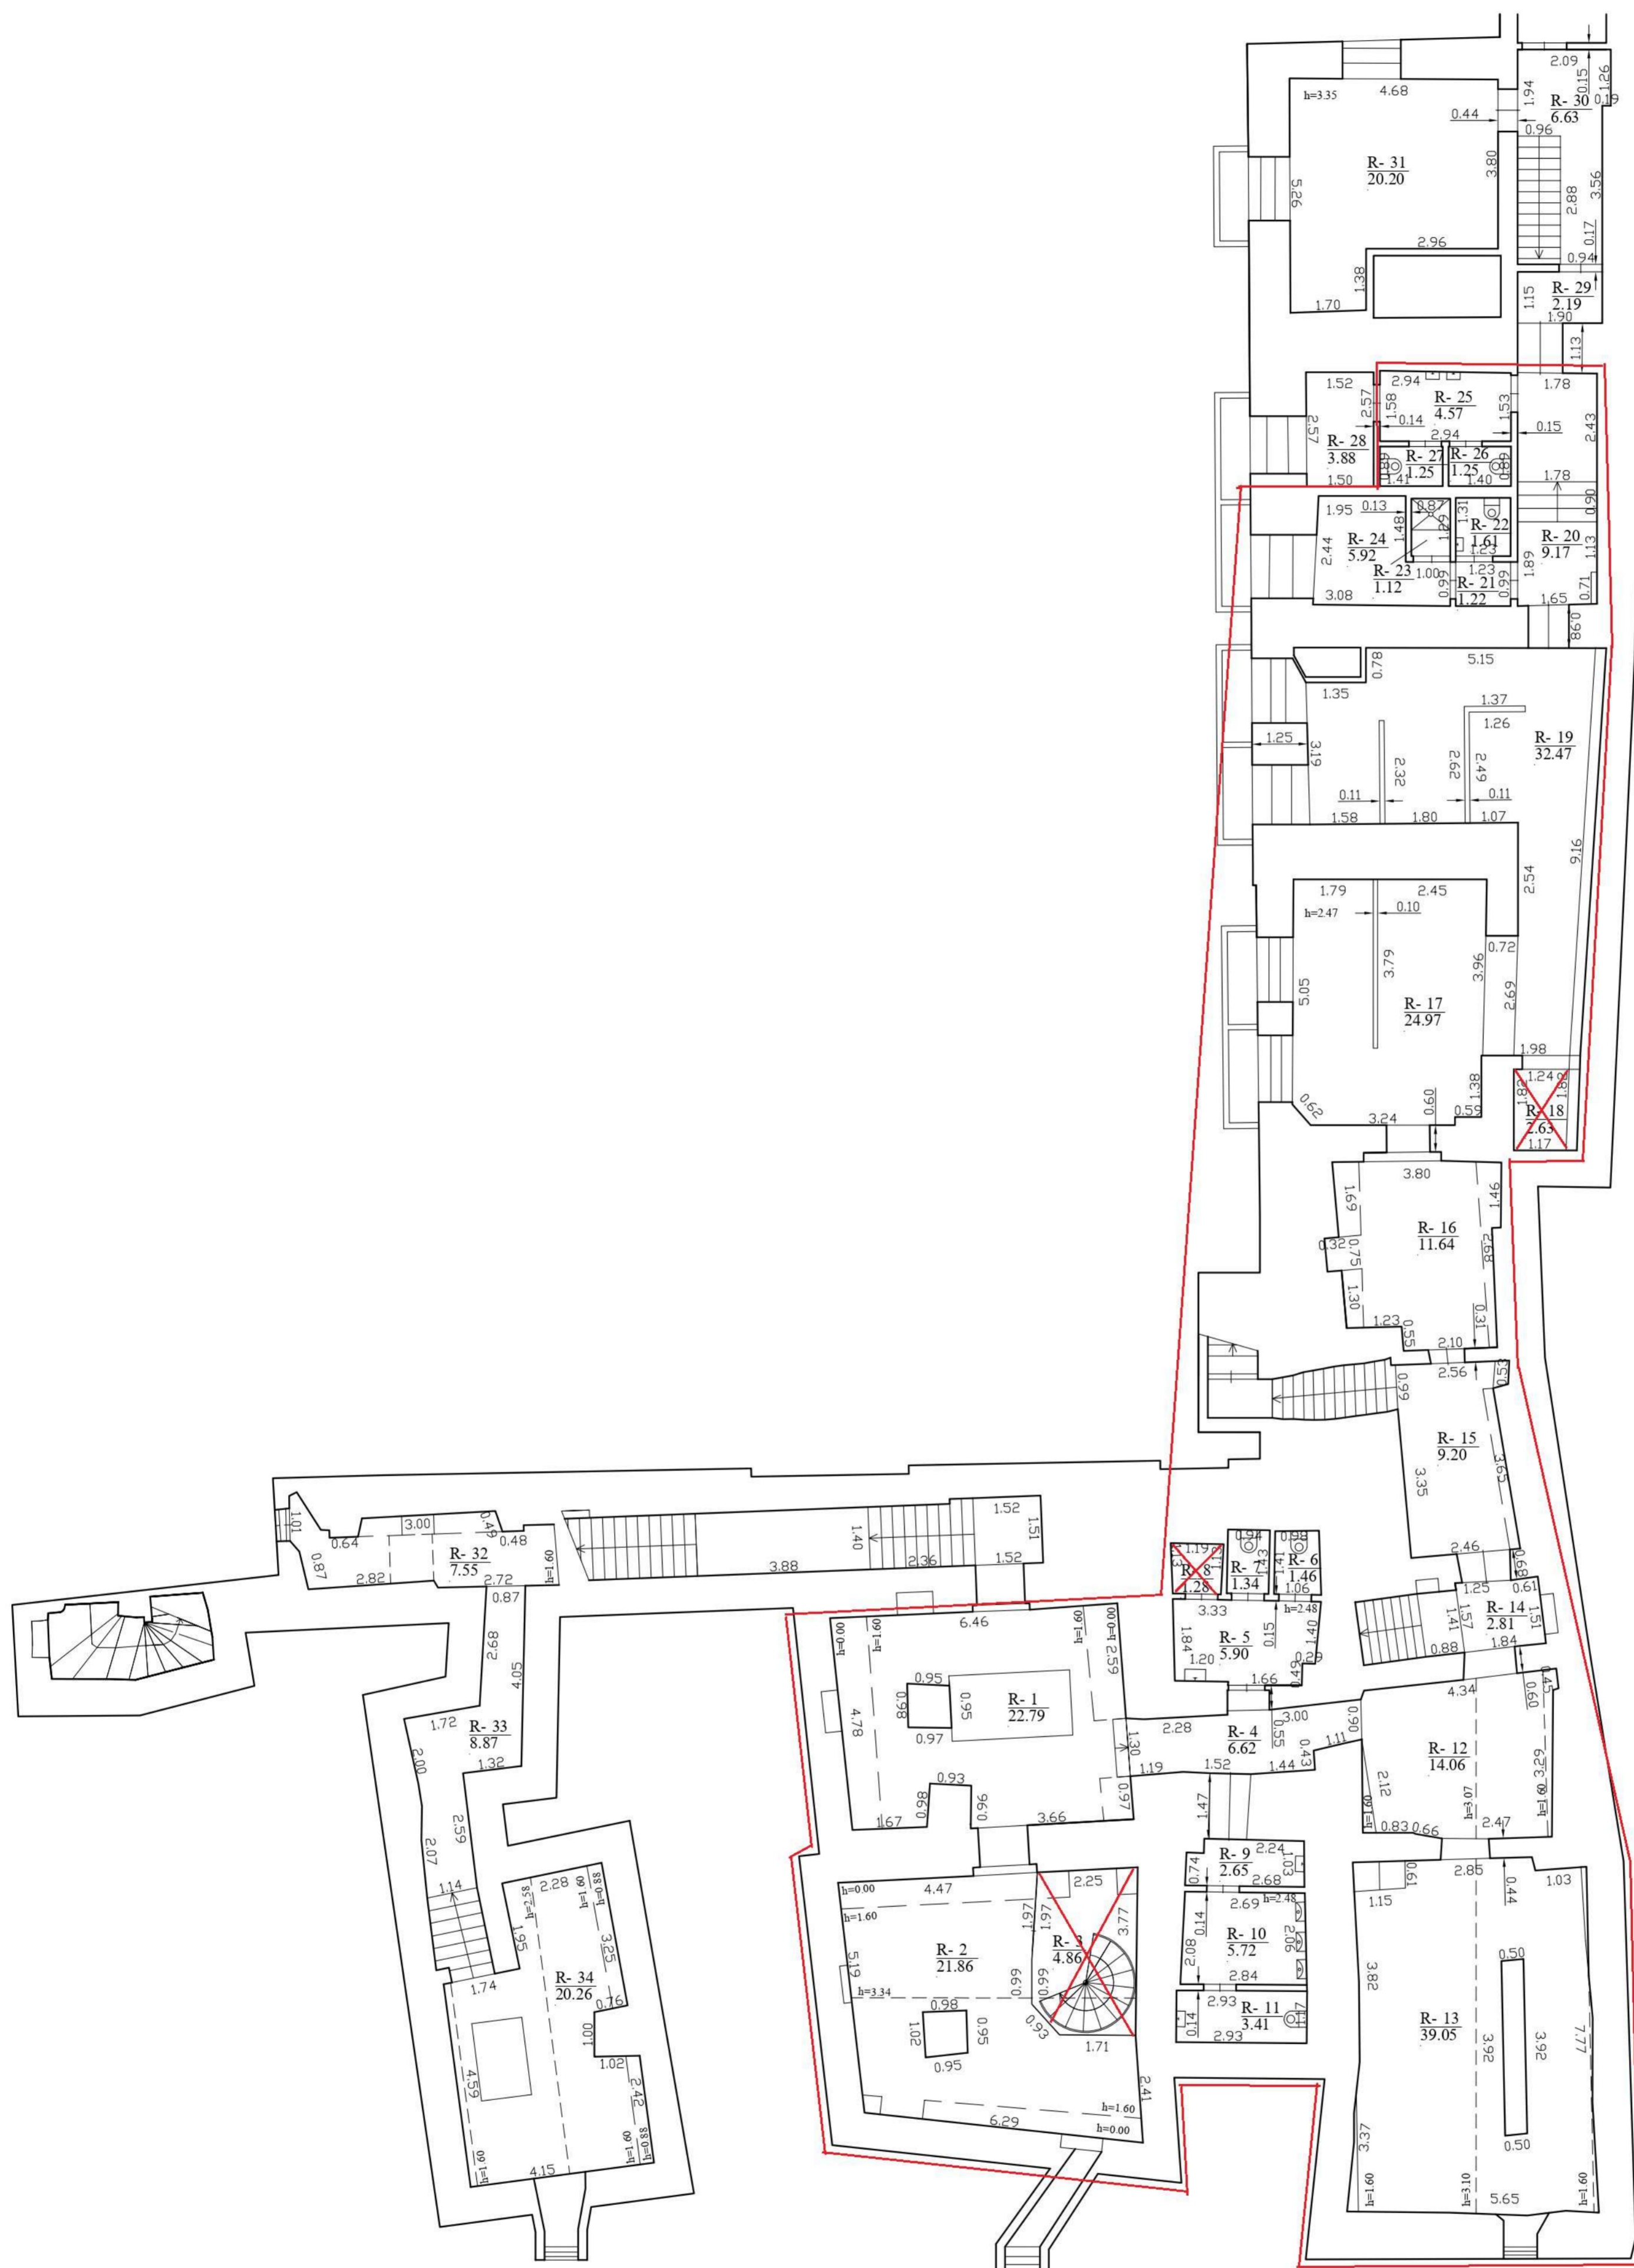

R
Hi=3.75

| UAB "Insigna" | | | |
|--|--------------|---------------------|------------|
| Kvalifikacijos pažymėjimo Nr. 2M-M-2577 | | | |
| Pareigos | V. pavardė | Parašas | Data |
| matininkė | A. Pieczulis | | 2018-06-01 |
| Rūšio (pusrūšio) planas | | | 1:100 |
| Vilniaus m. sav. Vilniaus m. Tinkų g. 10 | | | A.V. |
| Sudarytas pagal 2018-06-01 | | Pastato pažymėjimas | |